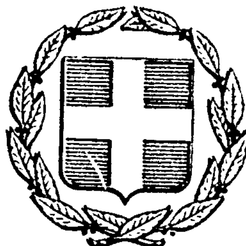


ΕΦΗΜΕΡΙΣ ΤΗΣ ΚΥΒΕΡΝΗΣΕΩΣ
ΤΗΣ ΕΛΛΗΝΙΚΗΣ ΔΗΜΟΚΡΑΤΙΑΣ

ΕΝ ΑΘΗΝΑΙΣ ΤΗ 17 ΝΟΕΜΒΡΙΟΥ 1977 | ΤΕΥΧΟΣ ΤΕΤΑΡΤΟΝ | ΑΡΙΘΜΟΣ ΦΥΛΛΟΥ 459

ΠΕΡΙΕΧΟΜΕΝΑ

ΑΠΑΛΛΟΤΡΙΩΣΕΙΣ

ΑΠΟΦΑΣΕΙΣ

Ἀριθ. 133716 (1)

Περὶ κηρύξεως ὡς ἀναδασωτέας δημόσιας δασικῆς ἐκτάσεως πού κάηκε στὸ Νομὸ Αἰτωλίας καὶ Ἀκαρνανίας.

Ο ΝΟΜΑΡΧΗΣ ΑΙΤΩΛΙΑΣ ΚΑΙ ΑΚΑΡΝΑΝΙΑΣ

Ἔχοντας ὑπόψη:

1. Τὶς διατάξεις τοῦ Ν. 3200/55 «περὶ διοικητικῆς ἀποκεντρώσεως», σὲ συνδυασμὸ μὲ τὶς ὅμοιες τοῦ Ν.Δ. 532/70 «περὶ συμπληρώσεως τῶν διατάξεων περὶ διοικητικῆς ἀποκεντρώσεως» καὶ τὶς ὅμοιες τοῦ Β.Δ. 709/70 «περὶ καθορισμοῦ τῶν διατηρουμένων ὑπὲρ τοῦ Ὑπουργοῦ καὶ τῶν Περιφερειακῶν Ἀρχῶν διανομαρχιακοῦ ἐπιπέδου τοῦ Ὑπουργείου Γεωργίας ἁρμοδιοτήτων κατὰ τὴν παρ. 1 τοῦ ἄρθρου 1 τοῦ Ν.Δ. 532/70».

2. Τὶς διατάξεις τῶν ἄρθρων 24 καὶ 117 τοῦ Συντάγματος πού ἰσχύει.

3. Τὶς διατάξεις τῶν ἄρθρων 188—205 τοῦ Ν.Δ. 86/69 «περὶ Δασικοῦ Κώδικος».

4. α. Τὴν 5684/497/ἐγκ. 48/11.2.71 διαταγὴ Ὑπουργ. Γεωργίας «περὶ προϋποθέσεων καὶ διαδικασίας κηρύξεως ἐκτάσεων ὡς ἀναδασωτέων καὶ ἄρσεως ἀναδασώσεων».

β. Τὶς 88851/7483/ἐγκ. 104/1.10.75 καὶ 114812/2946/ἐγκ. 154/24.12.75 διαταγὲς Ὑπουργ. Γεωργίας «περὶ ἐφαρμογῆς διατάξεων ἀφορωσῶν ἀναδασωτέας ἐκτάσεις».

γ. Τὴν 10682/539/13.2.76 διαταγὴ Ὑπουργ. Γεωργίας «περὶ διευκρινήσεων ἐπὶ τῆς ἐφαρμογῆς τῆς 114812/2946/ἐγκ. 154/24.12.75» καὶ

δ. Τὶς 1569/1451/9.5.77 καὶ 217606/13.6.77 διαταγὲς Ὑπουργ. Γεωργίας «περὶ κηρύξεως καμένων ἐκτάσεων ὡς ἀναδασωτέων».

5. Τὴν πρόταση πού ὑποβλήθηκε μὲ τὴν 4747/9.8.77 ἀναφορὰ τοῦ ἁρμόδιου Δασαρχείου Ἀμφιλοχίας «γιὰ τὴν κήρυξη ὡς ἀναδασωτέας δημόσιας δασικῆς ἐκτάσεως ἐξ 8.00 στρεμμάτων, πού βρίσκεται στὴ θέση «Χονδρὰ Παλιούρια» Καστρακίου Αἰτωλοακαρνανίας, περιφέρειας τοῦ Δασαρχείου Ἀμφιλοχίας, ἡ ὁποία καλυπτόταν ἀπὸ ἀείφυλλα πλατύφυλλα, ρείκη, κουμαριὲς καὶ ἀριὲς καὶ ἡ ὁποία καταστράφηκε ὁλοσχερῶς κατὰ τὴν πυρκαϊὰ πού ἔγινε στὶς 9.7.77.

Ὁ ἐμπρησμὸς φέρεται ὅτι ἔγινε ἀπὸ τὸ Δημήτριο Γ. Μηλιόρδο, κάτοικο Καστρακίου.

6. Τὸ γεγονὸς ὅτι ἡ ἔκταση χρειάζεται προστασία καὶ γιὰ τὴν ἐξασφάλιση τῆς φυσικῆς ἀναγεννήσεως, ἀποφασίζουμε:

Κηρύσσουμε, ὡς ἀναδασωτέα δημόσια δασικὴ ἔκταση 8.00 στρεμμάτων, πού βρίσκεται στὴ θέση «Χονδρὰ Παλιούρια» Καστρακίου Αἰτωλοακαρνανίας περιφέρειας Δασαρχείου Ἀμφιλοχίας, ἡ ὁποία καλυπτόταν ἀπὸ ἀείφυλλα, πλατύφυλλα, ρείκη, κουμαριὲς καὶ ἀριὲς ἡ ὁποία καταστράφηκε ὁλοσχερῶς κατὰ τὴν πυρκαϊὰ πού ἔγινε στὶς 9.8.77 μὲ σκοπὸ τὴν προστασία της καὶ γιὰ τὴν ἐξασφάλιση τῆς φυσικῆς ἀναγεννήσεως.

Ἡ ἔκταση αὐτὴ καθαρὰ χρωματισμένη φαίνεται στὸ συνημμένο διάγραμμα χάρτη μὲ κλίμακα 1:50.000 ἀπὸ τὰ στοιχεῖα ΑΒΓΔΑ καὶ ὁρίζεται ὡς ἑξῆς:

Ἀνατολικά: Δημόσια δασικὴ ἔκταση

Δυτικά: Δημόσια δασικὴ ἔκταση

Βόρεια: Ἀγροτικὸς δρόμος καὶ δημόσια δασικὴ ἔκταση

Νότια: Δημόσια δασικὴ ἔκταση.

Ἡ ἀπόφαση αὐτὴ νὰ δημοσιευθεῖ στὴν Ἐφημερίδα τῆς Κυβερνήσεως.


Μεσολόγγι, 25 Αὐγούστου 1977

Ὁ Νομάρχης


ΘΑΝΟΣ ΧΑΜΠΙΠΗΣ

ΔΙΑΓΡΑΜΜΑ ΑΝΑΔΑΣΩΤΕΑΣ ΕΚΤΑΣΕΩΣ
ΠΕΡΙΟΧΗΣ "ΧΟΝΔΡΑ" ΠΑΛΙΟΥΡΙΑ, ΚΑΣΤΡΑΚΙΟΥ

Κλίμακα 1:1.000

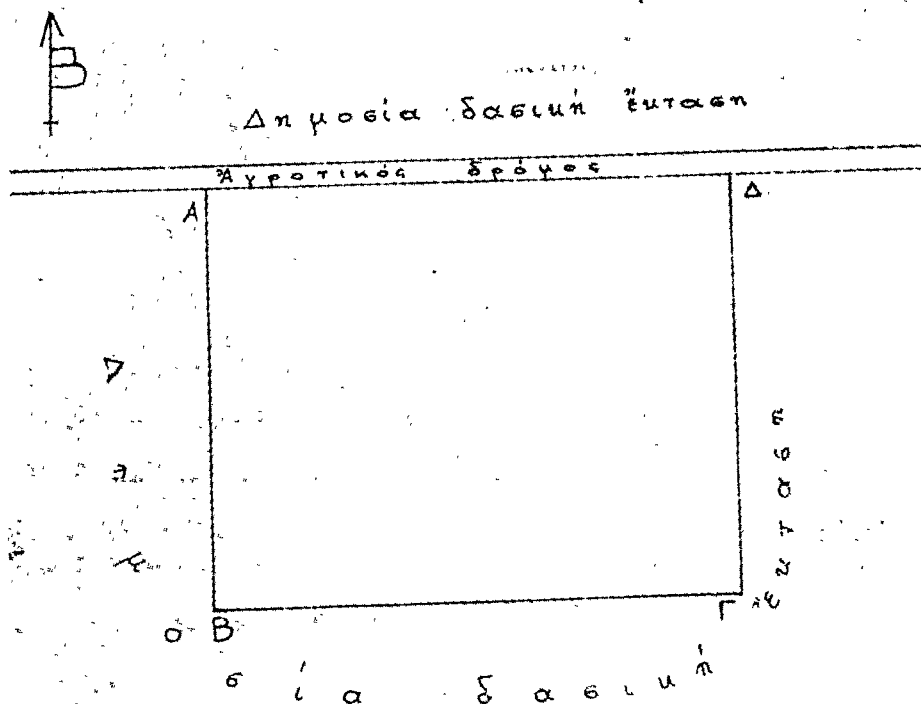

Απόσπασμα χάρτου 1:50.000

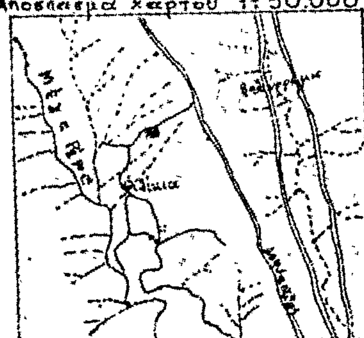

ΥΠΟΜΝΗΜΑ
ΑΒΓΔΑ Καεῖσα ἔκτασι πού προτείνεται νά κηρυχθεῖ σάν ἀναδασωτέα.

Ἀμφιλοχία --8-1977
Ὁ Δασάρχης
Νικόλαος Μπελλιάς
Δασολόγος στόν 5°β.

Ὁ Συντάκτης
Στέργιος Τέζιας
Δασολόγος στόν 7°β.

Ι.Π. Μεσολογγίου 13-8-1977
Ὁ Δ/ντής Δασών

Ι.Π. Μεσολογγίου 26-5-1977
Ὁ Νομάρχης
ΘΑΝΟΣ

ΑΝΑΚΟΙΝΩΣΕΙΣ

Αριθ. Φ. 913.3/5/ρ/13331 (2)

Περί ειδοποιήσεως της γενομένης αρχικής καταθέσεως αποζημιώσεως ιδιοκτητών, εξ αναγκαστικής απαλλοτριώσεως ακινήτων εις περιοχήν Κεχρεών Κορινθίας διά Στρατιωτικάς ανάγκας.

Ο ΥΠΟΥΡΓΟΣ ΕΘΝΙΚΗΣ ΑΜΥΝΗΣ

Έχοντες υπ' όψει τα άρθρα 7 και 8 του Ν.Δ. 797/71 «περί αναγκαστικών απαλλοτριώσεων», ως ούτος συνεπληρώθη και ετροποποιήθη μεταγενεστέρως φέρομεν εις γνώσιν των κάτωθι αναφερομένων, ήτοι:

α) Των εχόντων ή διεκδικούντων δικαιώματα κυριότητος επί των αναγκαστικώς απαλλοτριωθέντων ακινήτων εκτάσεως 69.029 μ2 της περιοχής Κεχρεών Κορινθίας δυνάμει της υπ' αριθ. Ε.8749/4667/22.8.75 κοινής αποφάσεως των Υπουργών Εθνικής Αμύνης και Οικονομικών (ΦΕΚ 213/19.9.75 τ. Δ').

β) Των τυχόν επί των ακινήτων τούτων εγγεγραμμένων ενυποθήκων ή κατασχόντων δανειστών ή τρίτων διεκδικητών, ότι ή. δυνάμει της υπ' αριθ. 334/76 αποφάσεως του Μονομελούς Πρωτοδικείου Κορίνθου. καθορισθείσαι προσωρινή τιμή μονάδος αποζημιώσεως διά τα υπ' αριθ. 1 και 2 ακίνητα των φερομένων ως ιδιοκτητών εις το οικείον υπό κλίμακα 1:1000/24.2.75 Κτηματολογικόν διάγραμμα και τον αντίστοιχον από 24.2.75 Κτηματολογικόν Πίνακα της ΓΥΣ 1) Μαρκέλλου Ιωάννου του Μιχαήλ, 2) Μαρκέλλου Αθανασίου του Μιχαήλ. 3) Φιλής Άννας συζύγου Αθανασίου. 4) Μαρκέλλου Βασιλείου του Χρήστου. 5) Σοφίας Δούτη συζύγου Αριστείδου. κλπ., κατετέθη εις το Ταμείον Παρακαταθηκών και Δανείων εν Αθήναις (Κεντρική Υπηρεσία), εκδοθέντος του υπ' αριθ. 472538/29.10.77 γραμματίου συστάσεως παρακαταθήκης συνολικού ποσού δραχμών τριάκοντα ενός εκατομμυρίου εξακοσίων τριάκοντα τεσσάρων χιλιάδων εβδομήκοντα εξ (31.634.076) αποδοτέων εις τους κατά νόμον δικαιούχους.

Η παρούσα δημοσιευθήτω διά της Εφημερίδος της Κυβερνήσεως.

Αθήναι, 9 Νοεμβρίου 1977

Ο ΥΠΟΥΡΓΟΣ

ΕΥΑΓΓΕΛΟΣ ΑΒΕΡΩΦ - ΤΟΣΙΤΣΑΣ

ΠΟΛΕΟΔΟΜΙΑ

ΑΠΟΦΑΣΕΙΣ

Αριθ. Φ.551/1/230371 (3)

Περί αδειών κατασκευής Στρατιωτικών Έργων ή Εγκαταστάσεων εις εκτός σχεδίου πόλεως περιοχάς.

ΟΙ ΥΠΟΥΡΓΟΙ ΕΘΝΙΚΗΣ ΑΜΥΝΗΣ ΚΑΙ ΔΗΜΟΣΙΩΝ ΕΡΓΩΝ

Έχοντες υπ' όψει τας περί σχεδίων πόλεων, κωμών και συνοικισμών του Κράτους και οικοδομής αυτών διατάξεις, και τας λοιπάς πολεοδομικάς τοιαύτας, αποφασίζομεν:

1. Προκειμένου περί Στρατιωτικών έργων ή εγκαταστάσεων κατασκευαζομένων εις νέα στρατόπεδα, άτινα του λοιπού θα δημιουργούνται απ' αρχής εις περιοχάς εκτός Σχεδίων Πόλεως. γνωστοποιείται εις τον Υπουργόν Δημοσίων Έργων προ της διενεργείας της απαλλοτριώσεως της απαιτουμένης εδαφικής εκτάσεως. η περιοχή εις την οποίαν προβλέπεται η ανάπτυξις τούτων, προς ενημέρωσιν και ανάλογον λήψιν αποφάσεως προκειμένης της χρησιμοποιήσεως παρακειμένων εκτάσεων γης υπό ετέρων φορέων. Τα αυτά εφαρμόζονται αναλόγως και προκειμένης εγκαταστάσεως νέων Στρατοπέδων εις δημοσίας ή ετέρας μη απαιτούσας απαλλοτρίωσιν εκτάσεις.

2. Διά Στρατιωτικά έργα ή εγκαταστάσεις κατασκευαζόμενα εις Στρατόπεδα διά τα οποία ήρχισεν η διαδικασία της απαλλοτριώσεως των εδαφικών εκτάσεων ή ευρίσκονται εν λειτουργία δεν απαιτείται η κατά την προηγουμένην παράγραφον γνωστοποίησις.

Εφαρμογή της παρούσης από της δημοσιεύσεως εις την Εφημερίδα της Κυβερνήσεως.

Εν Αθήναις τη 12 Νοεμβρίου 1977

ΟΙ ΥΠΟΥΡΓΟΙ

ΕΘΝΙΚΗΣ ΑΜΥΝΗΣ	ΔΗΜΟΣΙΩΝ ΕΡΓΩΝ
ΕΥΑΓΓ. ΑΒΕΡΩΦ - ΤΟΣΙΤΣΑΣ	**ΧΡΙΣΤΟΦΟΡΟΣ ΣΤΡΑΤΟΣ**

Αριθ. Τ.Υ. 11392 (4)

Περί χαρακτηρισμού οδού, πού βρίσκεται στη Ν. Αλικαρνασσό Ηρακλείου. ότι υπάρχει νόμιμα πριν από το έτος 1923 και συνεπώς πρέπει να διατηρηθεί.

Ο ΝΟΜΑΡΧΗΣ ΗΡΑΚΛΕΙΟΥ

Έχοντας υπόψη:

1) Τις διατάξεις του άρθρου 20 του από 17.7.1923 Ν. Δ/τος «περί σχεδίων πόλεων κλπ.».

2) Τις διατάξεις του Ν. 3200/55 «περί Διοικητικής αποκεντρώσεως».

3) Το 712/1970 Β. Δ/γμα «περί καθορισμού των διατηρουμένων υπέρ του Υπουργού κλπ. αρμοδιοτήτων».

4) Το 532/1970 Ν. Δ/γμα «περί συμπληρώσεως των διατάξεων περί Διοικητικής αποκεντρώσεως».

5) Τη 19/124/4.10.1977 γνωμοδότηση του παρά την Νομαρχία Ηρακλείου Συμβουλίου Δημ. Έργων.

6) Το από 12.7.1959 Β. Δ/γμα «περί εγκρίσεως του ρυμοτομικού σχεδίου Ν. Αλικαρνασσού». όπως τροποποιήθηκε και επεκτάθηκε με το Β. Δ/γμα της 7.5.1965 και το Π. Δ/γμα της 11.12.1976.

7) Τη με αριθμό Πρωτ. Τ.Υ. 11392/8.9.77 αίτηση του Πολιτικού Μηχανικού Μανώλη Βασιλάκη.

8) Το σχέδιο διανομής ανταλλαξίμων του Υπουργείου Γεωργίας.

Επειδή

Όπως προκύπτει από τις αποφάσεις του Μονομελούς Πρωτοδικείου Ηρακλείου με αριθμούς 349/1975 και 350/1975 το τμήμα του δρόμου που φαίνεται στο συνημμένο σχέδιο του Πολιτικού Μηχανικού Μανόλη Βασιλάκη με στοιχεία Μ—Λ—Ζ—Ν—Μ χρησιμοποιείται από την εποχή της τουρκοκρατίας ως κοινόχρηστος αγροτικός δρόμος και κατά συνέπεια δεν καταργήθηκε από το Ν. Δ/γμα της 17.7.1923, αποφασίζουμε:

Χαρακτηρίζουμε το τμήμα του δρόμου που βρίσκεται στην περιοχή Ν. Αλικαρνασσού και φαίνεται στο συνημμένο τοπογραφικό σχέδιο με στοιχεία Μ—Λ—Ζ—Ν—Μ, ότι υπάρχει νόμιμα πριν από το έτος 1923 και γι' αυτό πρέπει να διατηρηθεί.

Η απόφαση αυτή να δημοσιευθεί στην Εφημερίδα της Κυβερνήσεως.

Ηράκλειο, 14 Οκτωβρίου 1977

Ο Νομαρχών Διευθυντής

Κ. ΔΗΜΗΤΡΑΚΗΣ

ΤΟΠΟΓΡΑΦΙΚΟ ΔΙΑΓΡΑΜΜΑ

ΑΓΡΟΤΕΜΑΧΙΟΥ ΥΠΟΥΡΓΕΙΟΥ ΓΕΩΡΓΙΑΣ

ΙΔΙΟΚΤΗΣΙΑΣ

ΚΛΗΡΟΝΟΜΩΝ ΓΕΩΡΓΙΟΥ και ΙΩΑΝΝΟΥ ΧΡΙΣΤΟΔΟΥΛΑΚΗ

Κοινότητας Νέας Αλικαρνασσού

Ηράκλειο

Ο Μηχανικός

1:200

ΛΕΩΦΟΡΟΣ ΙΚΑΡΟΥ

ΠΡΑΤΗΡΙΟ ESSO

ΟΔΟΣ ΥΠΟΥΡΓΕΙΟΥ ΓΕΩΡΓΙΑΣ

ΜΑΡΜΑΡΑΔΙΚΟ

ΙΔΙΟΚΤΗΣΙΑ ΜΑΡΙΝΑΣ ΚΟΛΛΑΣΕΝΟΥ

ΙΔΙΟΚΤΗΣΙΑ ΧΡΙΣΤΟΔΟΥΛΟΥ

ΙΔΙΟΚΤΗΣΙΑ Σ. ΚΑΜΠΟΥΡΟΓΛΟΥ

ΙΔΙΟΚΤΗΣΙΑ ΚΑΛΛΙΟΠΗΣ ΜΟΥΖΟΥΡΑΚΗ

ΙΔΙΟΚΤΗΣΙΑ ΕΙΡΗΝΗΣ ΚΑΛΕΦ

ΙΔΙΟΚΤΗΣΙΑ ΤΕΡΕΣΤΑΚΗ

ΙΔΙΟΚΤΗΣΙΑ ΚΑΡΛΗ

ΙΔΙΟΚΤΗΣΙΑ ΕΙΡΗΝΗΣ ΚΟΡΝΙΤΖΑΚΗ

ΙΔΙΟΚΤΗΣΙΑ ΔΗΜ. ΛΑΡΩΤΗ

Ε = 341

Ε = 339

ΑΝΔΡΕΑΣ ΧΡΙΣΤΟΔΟΥΛΑΚΗΣ

Ε = 464

Ἀριθ. ΤΥ/οἰκ./10469/Φ.5.5.5 (5)

Περὶ κυρώσεως τῆς ἀπὸ 2.7.1977 ἐκθέσεως καθορισμοῦ ὁρίων οἰκισμοῦ Μανατάδων τῆς Κοινότητας Ἀγροῦ Νομοῦ Κερκύρας, ὁ ὁποῖος ὑπάρχει πρὶν ἀπὸ τὸ 1923 καὶ δὲν ἔχει σχέδιο ρυμοτομίας.

Ο ΝΟΜΑΡΧΗΣ ΚΕΡΚΥΡΑΣ

Ἔχοντας ὑπόψη:

1. Τὶς διατάξεις τοῦ Ν.Δ. τῆς 17.7.1923 «περὶ σχεδίων πόλεων, κωμῶν καὶ συνοικισμῶν τοῦ Κράτους καὶ οἰκοδομῆς αὐτῶν».

2. Τὴν ἀπόφαση Ε. 35400/6.12.75 τοῦ Ὑπουργείου Δημ. Ἔργων, Ὑπηρεσίας Οἰκισμοῦ «περὶ τοῦ τρόπου καθορισμοῦ ὁρίων οἰκισμῶν πρὸ τοῦ ἔτους 1923 στερουμένων σχεδίων ρυμοτομίας».

3. Τὴν ἀπόφασή μας ΤΥ/οἰκ./8525/27.9.76 «περὶ συγκροτήσεως Ἐπιτροπῆς διὰ τὸν καθορισμὸν τῶν ὁρίων τοῦ ἐν θέματι οἰκισμοῦ».

4. Τὰ παρακάτω δικαιολογητικὰ ποὺ μᾶς ὑπέβαλε ἡ ΔΤΥΝ Κερκύρας α) ἀπὸ 2.7.77 ἔκθεση καθορισμοῦ τῶν ὁρίων τοῦ ἀνωτέρω οἰκισμοῦ καὶ β) τοπογραφικὸ διάγραμμα ποὺ συνοδεύει τὴν ἔκθεση, τὰ ὁποῖα συνταχθήκανε ἀπὸ τὴν Ἐπιτροπὴ ποὺ συγκροτήσαμε.

5. Τὶς ἐνστάσεις ποὺ ὑποβλήθηκαν ἐμπρόθεσμα ἐναντίον τῆς παραπάνω ἐκθέσεως τῶν Κυριάκου Μανάτου καὶ Σπύρου Μανάτου, Γρηγορίου Γ. Μανάτου, Ἰωάννου Κ. Μανάτου, Ἀλεξάνδρου Κ. Μανάτου, Σπύρου Ἰωσὴφ Μανάτου, Σπύρου Ἰωάν. Μανάτου, Μιχαὴλ Σπυρ. Παπαδάτου καὶ Δήμητρας Ἀλεξίου Γουδέλη καὶ ἀφοῦ εἴδαμε τὴ σύμφωνη γνώμη τοῦ ΤΠΣΔΕ τῆς Νομαρχίας μας διατυπωμένη στὸ πρακτικό του, ἀποφασίζουμε:

1) Ἀπορρίπτουμε τὶς παραπάνω ἐνστάσεις γιὰ τοὺς λόγους ποὺ ἀναφέρονται στὸ ἀνωτέρω πρακτικὸ τοῦ ΤΠΣΔΕ.

2) Κυρώνουμε τὴν ἔκθεση τῆς Ἐπιτροπῆς ἀπὸ 2.7.1977 θεωρημένη ἀπὸ τὸ Διευθυντὴ Τ.Υ.Ν. Κερκύρας, μὲ τὴν ὁποία καθορίζονται τὰ ὅρια τοῦ οἰκισμοῦ Μανατάδων Κοινότητας Ἀγροῦ Κερκύρας, ὅπως ἀκριβῶς εἰκονίζονται στὸ τοπογραφικὸ διάγραμμα ποὺ τὴν συνοδεύει, τὰ ὁποῖα περικλείονται μὲ κόκκινη γραμμὴ καὶ ὁρίζονται μὲ τοὺς ἀριθμοὺς 1, 2, 3, 4, 5, 6, 7, 8, 9, 10, 11, 12, 13, 14, 1.

Η ἀπόφαση αὐτὴ μαζὶ μὲ τὸ τοπογραφικὸ διάγραμμα νὰ δημοσιευθεῖ στὴν Ἐφημερίδα τῆς Κυβερνήσεως.

Κέρκυρα, 3 Νοεμβρίου 1977

Ὁ Νομάρχης
ΑΘΑΝ. ΡΑΠΤΗΣ

ΕΚΘΕΣΙΣ


Καθορισμοῦ ὁρίων Οἰκισμοῦ Μανατάδων—Ἀγροῦ προϋφισταμένου τοῦ ἔτους 1923 καὶ στερουμένου ἐγκεκριμένου ρυμοτομικοῦ σχεδίου Κοινότητος Ἀγροῦ Κερκύρας.

Ἐν Κερκύρᾳ σήμερον τὴν 2 τοῦ μηνὸς Ἰουλίου 1977, ἡμέραν Δευτέρα οἱ ὑπογεγραμμένοι:

1. Ἰωάννης Συμιγδαλᾶς, Ἀρχιτέκτων ἐπὶ συμβάσει.
2. Δημήτριος Παγώνης, Ἐργοδηγὸς μὲ 7ο βαθμό.
3. Ἀριστείδης Τριβυζᾶς, Πρόεδρος Κοινότητος, ἀποτελοῦντες τὴν ὑπὸ τῆς ὑπ' ἀριθ. Ε. 35400/6.12.75 ἀποφάσεως τοῦ Ὑπουργείου Δημοσίων Ἔργων, προβλεπομένην Ἐπιτροπήν, τῶν δύο πρώτων μελῶν ταύτης ὁρισθέντων διὰ τῆς ὑπ' ἀριθ. ΤΥ/8525/27.9.76 ἀποφάσεως τῆς Νομαρχίας Κερκύρας καὶ κατόπιν προσκλήσεως τοῦ ἐκ τῶν ἀνωτέρω τεχνικοῦ ὑπαλλήλου Α' κατηγορίας Ἰωάννου Συμιγδαλᾶ, μεταβάντες εἰς τὸν ἐν ἐπικεφαλίδι οἰκισμὸν προέβημεν εἰς τὸν καθορισμὸν τῶν ὁρίων τοῦ προϋφισταμένου τοῦ ἔτους 1923 καὶ στερουμένου ἐγκεκριμένου ρυμοτομικοῦ σχεδίου οἰκισμοῦ Μανατάδων τῆς Κοινότητος Ἀγροῦ, ὡς ἐμφαίνεται εἰς τὸ ἀπὸ 2.6.1977 τοπογραφικὸ διάγραμμα ὑπὸ κλίμακα 1:500, ἤτοι ἐντὸς τῆς ὁριογραμμῆς τῆς περιβαλλούσης τὰς οἰκίας ὑπ' αὐξ. ἀριθ. 1, 2, 3, 4, 5, 6, 7, 8, 9, 10, 11, 12, 13, 14, 1, τῶν ὁποίων οἱ φερόμενοι ἰδιοκτῆται ὑπὸ τὸν αὐτὸν αὔξοντα ἀριθμὸν ἐγγράφονται ἐπὶ τοῦ παρακειμένου πίνακος ὁριακῶν κτισμάτων οἰκισμοῦ Μανατάδων Ἀγροῦ, τὸ ὁποῖο διάγραμμα ὑπογράφεται ἀπὸ ὅλα τὰ μέλη τῆς Ἐπιτροπῆς, καὶ ἀποτελεῖ ἀναπόσπαστον τμῆμα τῆς παρούσης.

Ἐφ' ᾧ συνετάγη καὶ ὑπογράφεται ὡς ἕπεται:

Ἡ Ἐπιτροπή
Ι. ΣΥΜΙΓΔΑΛΑΣ, Δ. ΠΑΓΩΝΗΣ, Α. ΤΡΙΒΥΖΑΣ

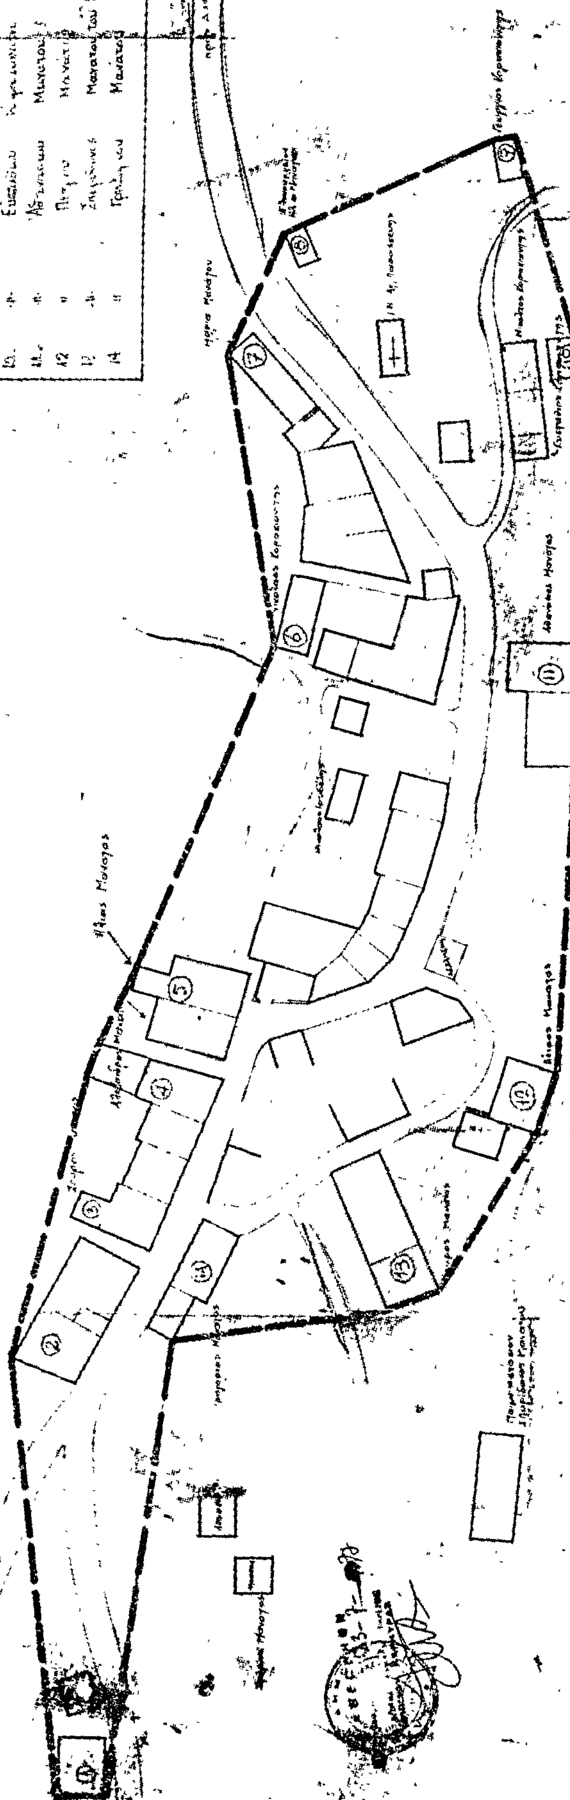
ΟΙΚΙΣΜΟΙ ΜΑΝΑΤΑΔΩΝ
ΑΚΡΑΙΑΙ ΟΙΚΟΔΟΜΑΙ ΟΙΚΙΣΜΟΥ
ΟΙΚΙΣΜΟΙ ΚΕΡΚΥΡΑΣ: ΜΑΝΑΤΑΔΕΣ ΑΓΡΟΥ
ΚΛΙΜΑΞ 1:500
ΕΝ ΚΕΡΚΥΡΑ ΤΗ

ΑΝΑΚΟΙΝΩΣΕΙΣ

Ἀριθ. 11414 (6)

Περὶ εἰδοποιήσεως τῆς γενομένης καταθέσεως ἀποζημιώσεως ἀκινήτου ἀπαλλοτριωθέντος κατ' ἐφαρμογὴν τοῦ ρυμοτομικοῦ σχεδίου Δήμου Κορυδαλλοῦ.

Ο ΔΗΜΑΡΧΟΣ ΚΟΡΥΔΑΛΛΟΥ

Ἀνακοινώνει στοὺς ἔχοντες ἢ ἀξιοῦντες δικαιώματα κυριότητος ἢ στοὺς τυχὸν ἐπὶ τῶν ἀκινήτων τούτων ἐνυπόθηκους δανειστὲς ἢ τρίτους ἐν γένει διεκδικητές, ὅτι γιὰ ἀποζημίωση ποὺ καθορίστηκε μὲ τὴν ἀριθ. 3154/1977 ἀπόφαση τοῦ Ἐφετείου Ἀθηνῶν, ἐκτάσεως μ² 1.327,60 μετὰ τῶν ἐπ' αὐτῆς κτισμάτων, ποὺ ρυμοτομήθηκε στὴν περιοχὴ Κορυδαλλοῦ, μεταξὺ τῶν ὁδῶν Δοϊράνης - Σάμου — Μ. Ἀσίας καὶ Ἠπείρου περὶ τῆς ὁποίας ἡ ἀριθ. 75/1975 πράξη ἀναλογισμοῦ τῆς Ὑπηρεσίας Πολεοδομίας Διαμερίσματος Δυτικῆς Ἀττικῆς, κυρωθεῖσα μὲ τὴν ἀριθ. 26897/75 ἀπόφαση Ἀναπληρωτοῦ Νομάρχου Διαμερίσματος Δυτικῆς Ἀττικῆς, ἔγινε κατάθεση στὸ Ταμεῖο Παρακαταθηκῶν καὶ Δανείων ποσοῦ δρχ. 5.710.400 (πέντε ἑκατομμυρίων ἑπτακοσίων δέκα χιλιάδων τετρακοσίων) καὶ ἐκδόθηκε ἀπ' αὐτὸ τὸ ἀριθ. Β. 474344/14.11.1977 Γραμμάτιο συστάσεως παρακαταθήκης γιὰ νὰ ἀποδοθεῖ στοὺς δικαιούχους ποὺ θ' ἀναγνωριστοῦν μὲ δικαστικὴ ἀπόφαση.

Κορυδαλλός, 16 Νοεμβρίου 1977

Ὁ Δήμαρχος
ΙΩΑΝΝΗΣ ΦΘΕΝΑΚΗΣ

ΔΙΟΡΘΩΣΕΙΣ ΣΦΑΛΜΑΤΩΝ

(7)

Στὴν 3238/1977 ἀπόφαση τοῦ Νομάρχη Κεφαλληνίας «περὶ καθορισμοῦ ὁρίου αἰγιαλοῦ καὶ παραλίας στὴ θαλασσία περιοχὴ «Φάρος» τῆς Κοινότητας Φισκάρδου Ν. Κεφαλληνίας» ποὺ δημοσιεύθηκε στὸ 298 Φ.Ε.Κ. (τ. Δ') στὶς 10.9.1977, ἐπιφέρεται ἡ κατωτέρω διόρθωση:

Στὴ σελίδα 2621, στήλη α' ποὺ δημοσιεύτηκε ἡ ἀπόφαση αὐτή, διορθώνεται ἡ ἐσφαλμένη φράση «εἰς Κοινότητα Λουρδάτων Κεφαλληνίας», στὸ ὀρθὸ «στὴν Κοινότητα Φισκάρδου Κεφαλληνίας».

(Ἀπὸ τὴ Νομαρχία Κεφαλληνίας)

ΕΚ ΤΟΥ ΕΘΝΙΚΟΥ ΤΥΠΟΓΡΑΦΕΙΟΥ